


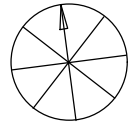

ZMENY A DOPLNKY Č. 2 ÚZEMNÉHO PLÁNU OBCE HRÁDOK

MIERKA: 1: 10 000 DÁTUM: 2024

8



OCHRANA PRÍRODY A TVORBA KRAJINY VRÁTANE PRVKOV ÚSES,

PERSPEKTÍVNE POUŽITIE PP A LP NA NEPOLNOHOSPODÁRSKE ÚČELY

LEGENDA ZaD č. 2

STAV	NÁVRH	
		PLOCHY ROZVOJOVÝCH LOKALÍT
		OCHRANNÁ BARIÉROVÁ ZELEŇ
		KÓD BPEJ / SKUPINA KVALITY
		ROZVOJOVÉ LOKALITY

OBSTARÁVATEĽ: OBEC HRÁDOK
POVER. OBST.: Ing.arch. K. ĎURENEC
ZHOTOVITEĽ: Ecocities, s.r.o.
HL. RIEŠITEĽ: doc.Ing.arch. J. COPLÁK, PhD.

SCHVALOVACIA DOLOŽKA

SCHVALOVACÍ ORGÁN: OBEC HRÁDOK 0111002/3


Č. UZN.: 1/2025 ZO DŇA 12.02.2025

Č. VZN, KTORÝM SA VYHLÁSILA ZÁVÄZNÄ ČÄST': 1/2025

DOKUMENTÄCIA ČISTOPISU ÚPD

JE VYHOTOVENÄ Z DOKUMENTÄCIE PREDLOŽENEJ

NA PRESKÜMANIE V ZMYSLE §25 STAV. ZÄKÖNA Ing. RASTISLAV BEŇO, STAROSTA

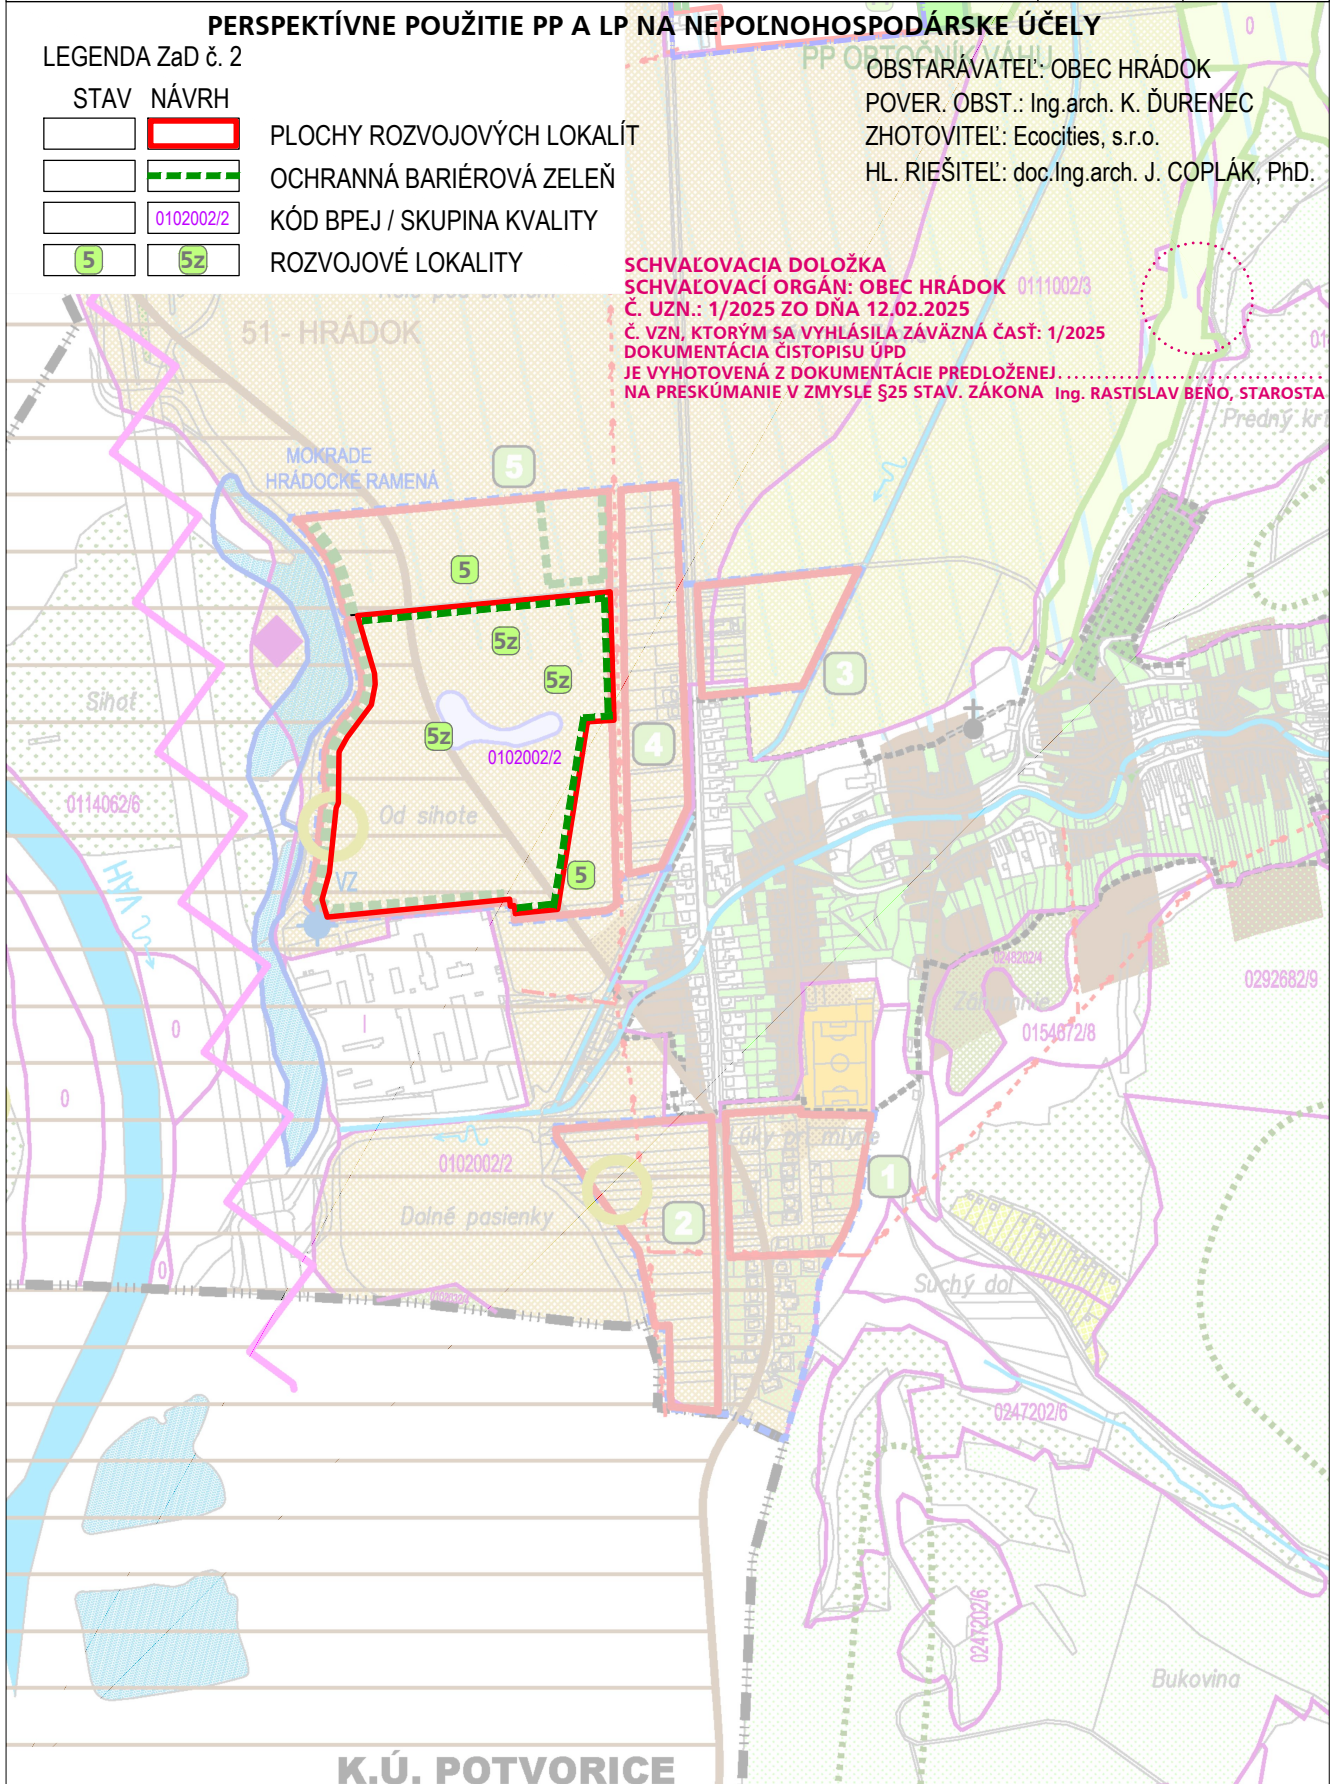

K.Ú. POTVORICE